




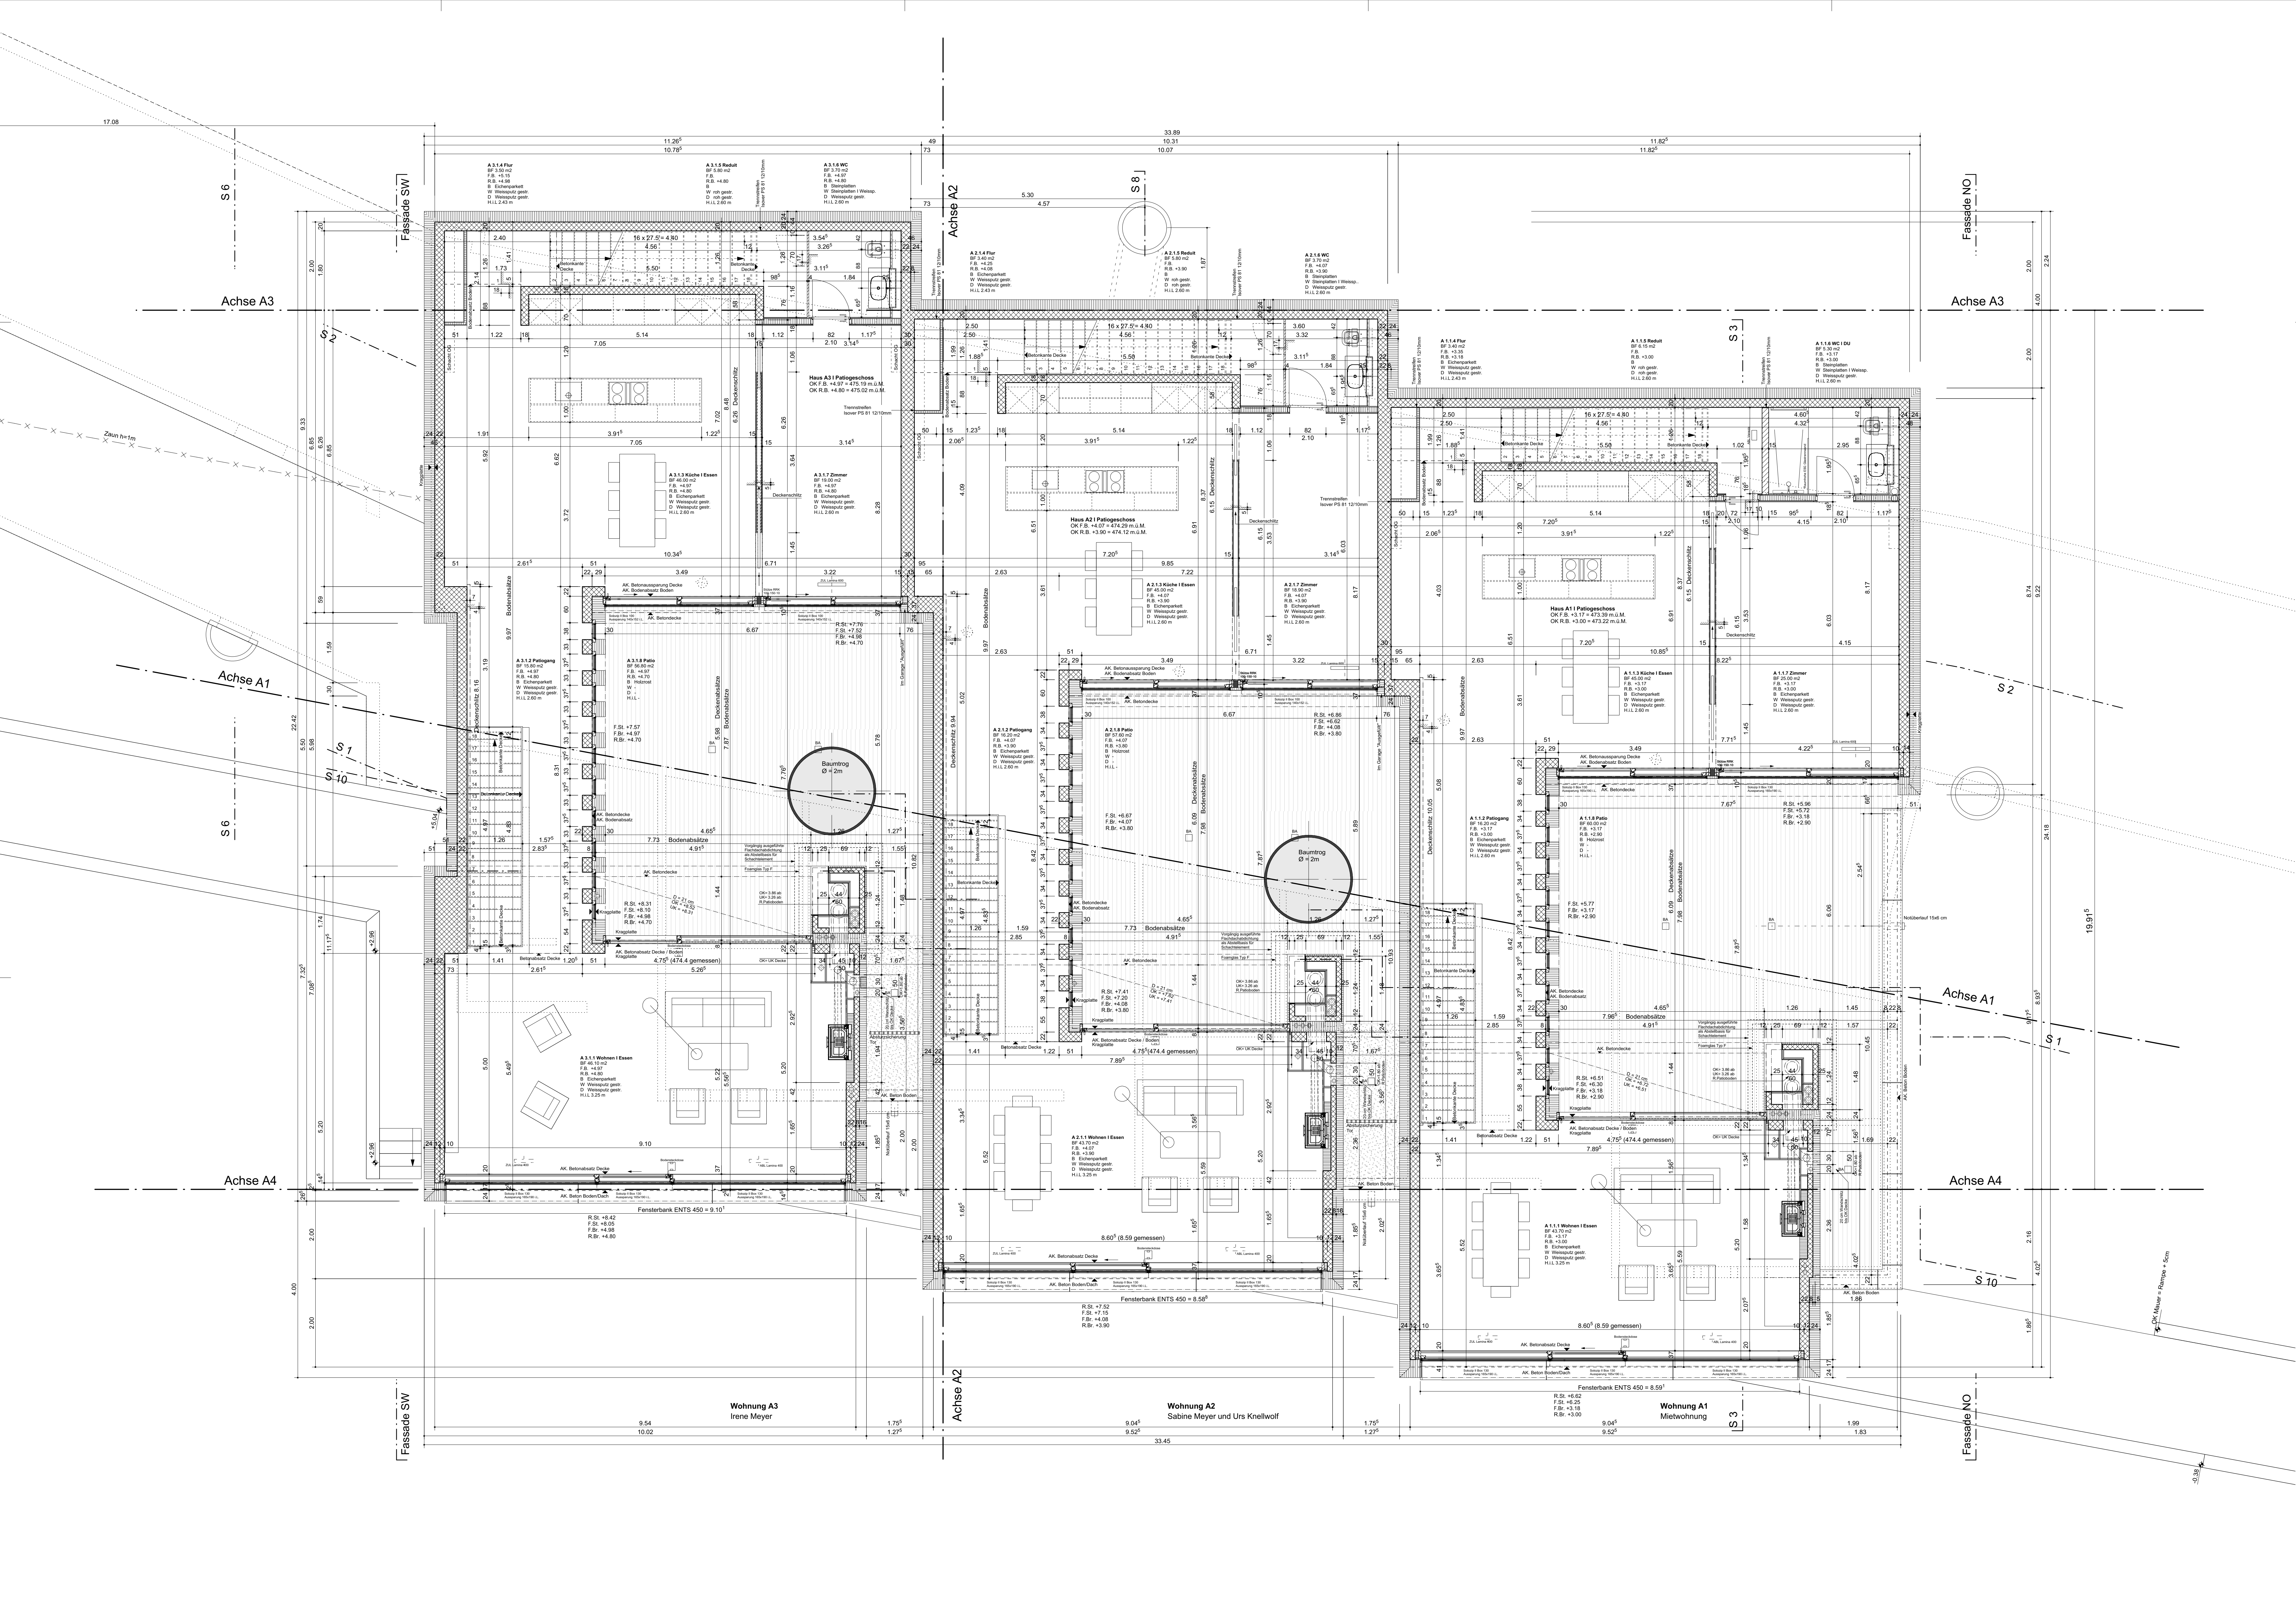

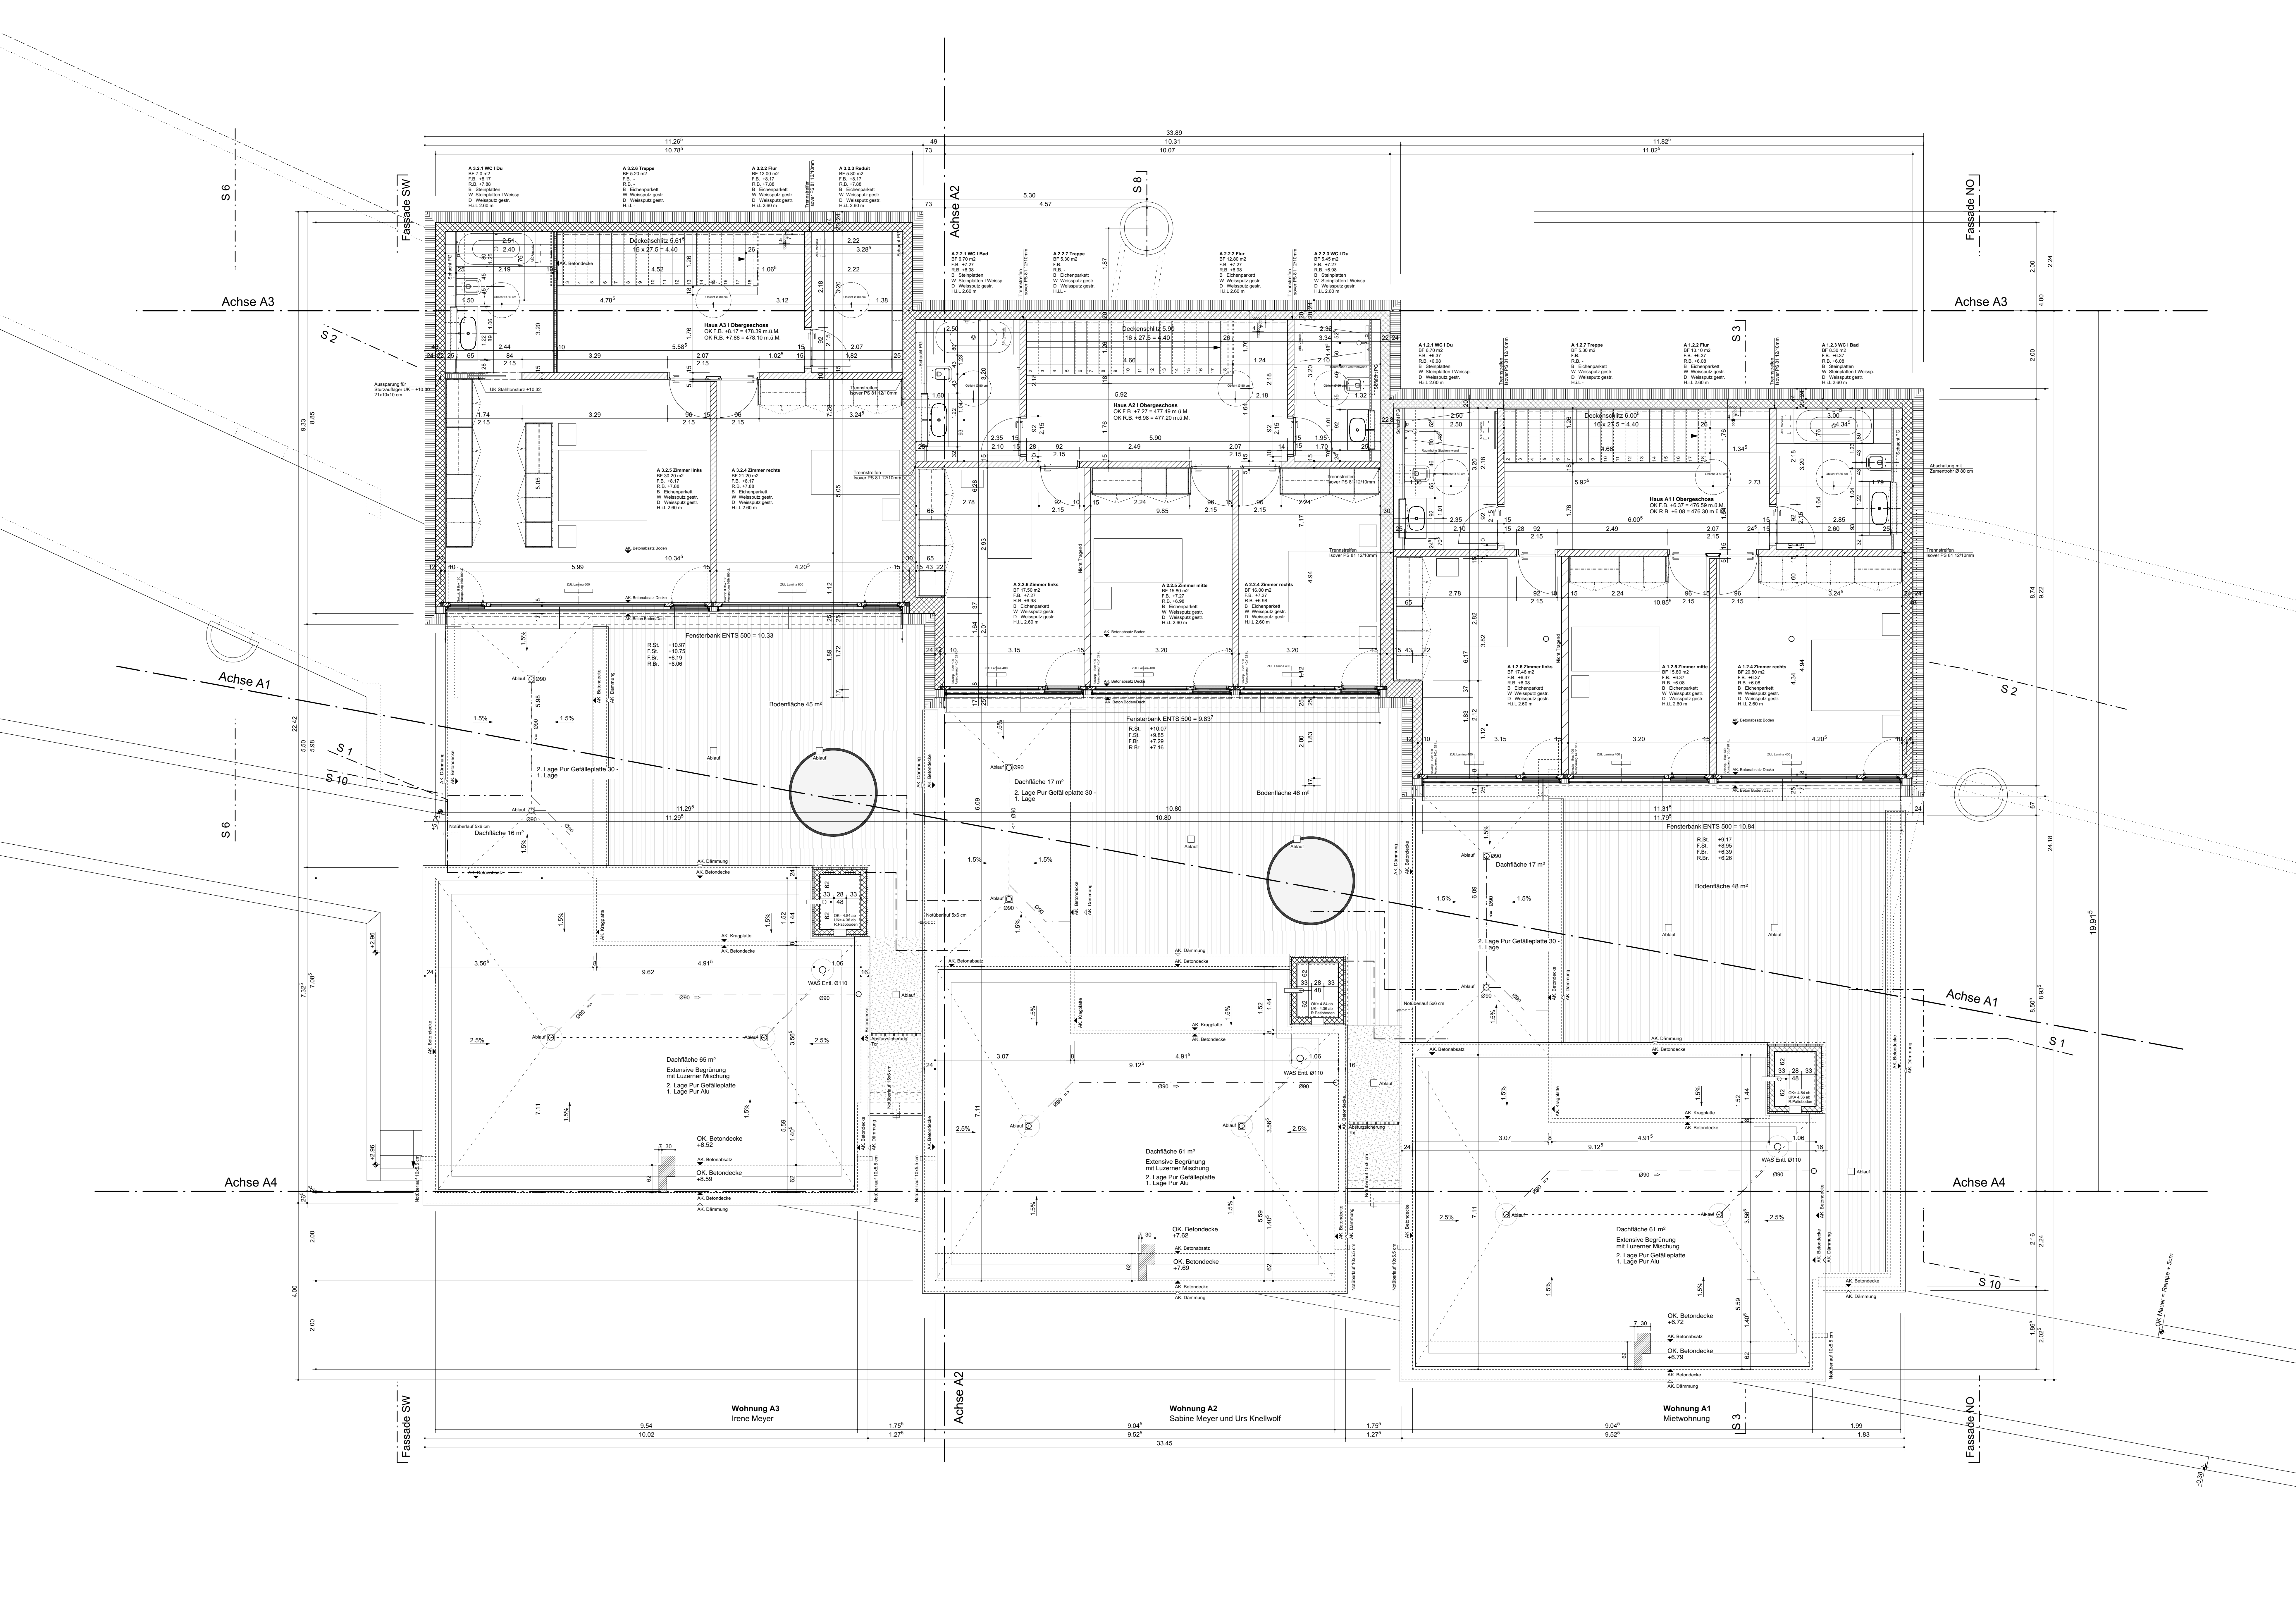


Schnitt 9

Haus B1

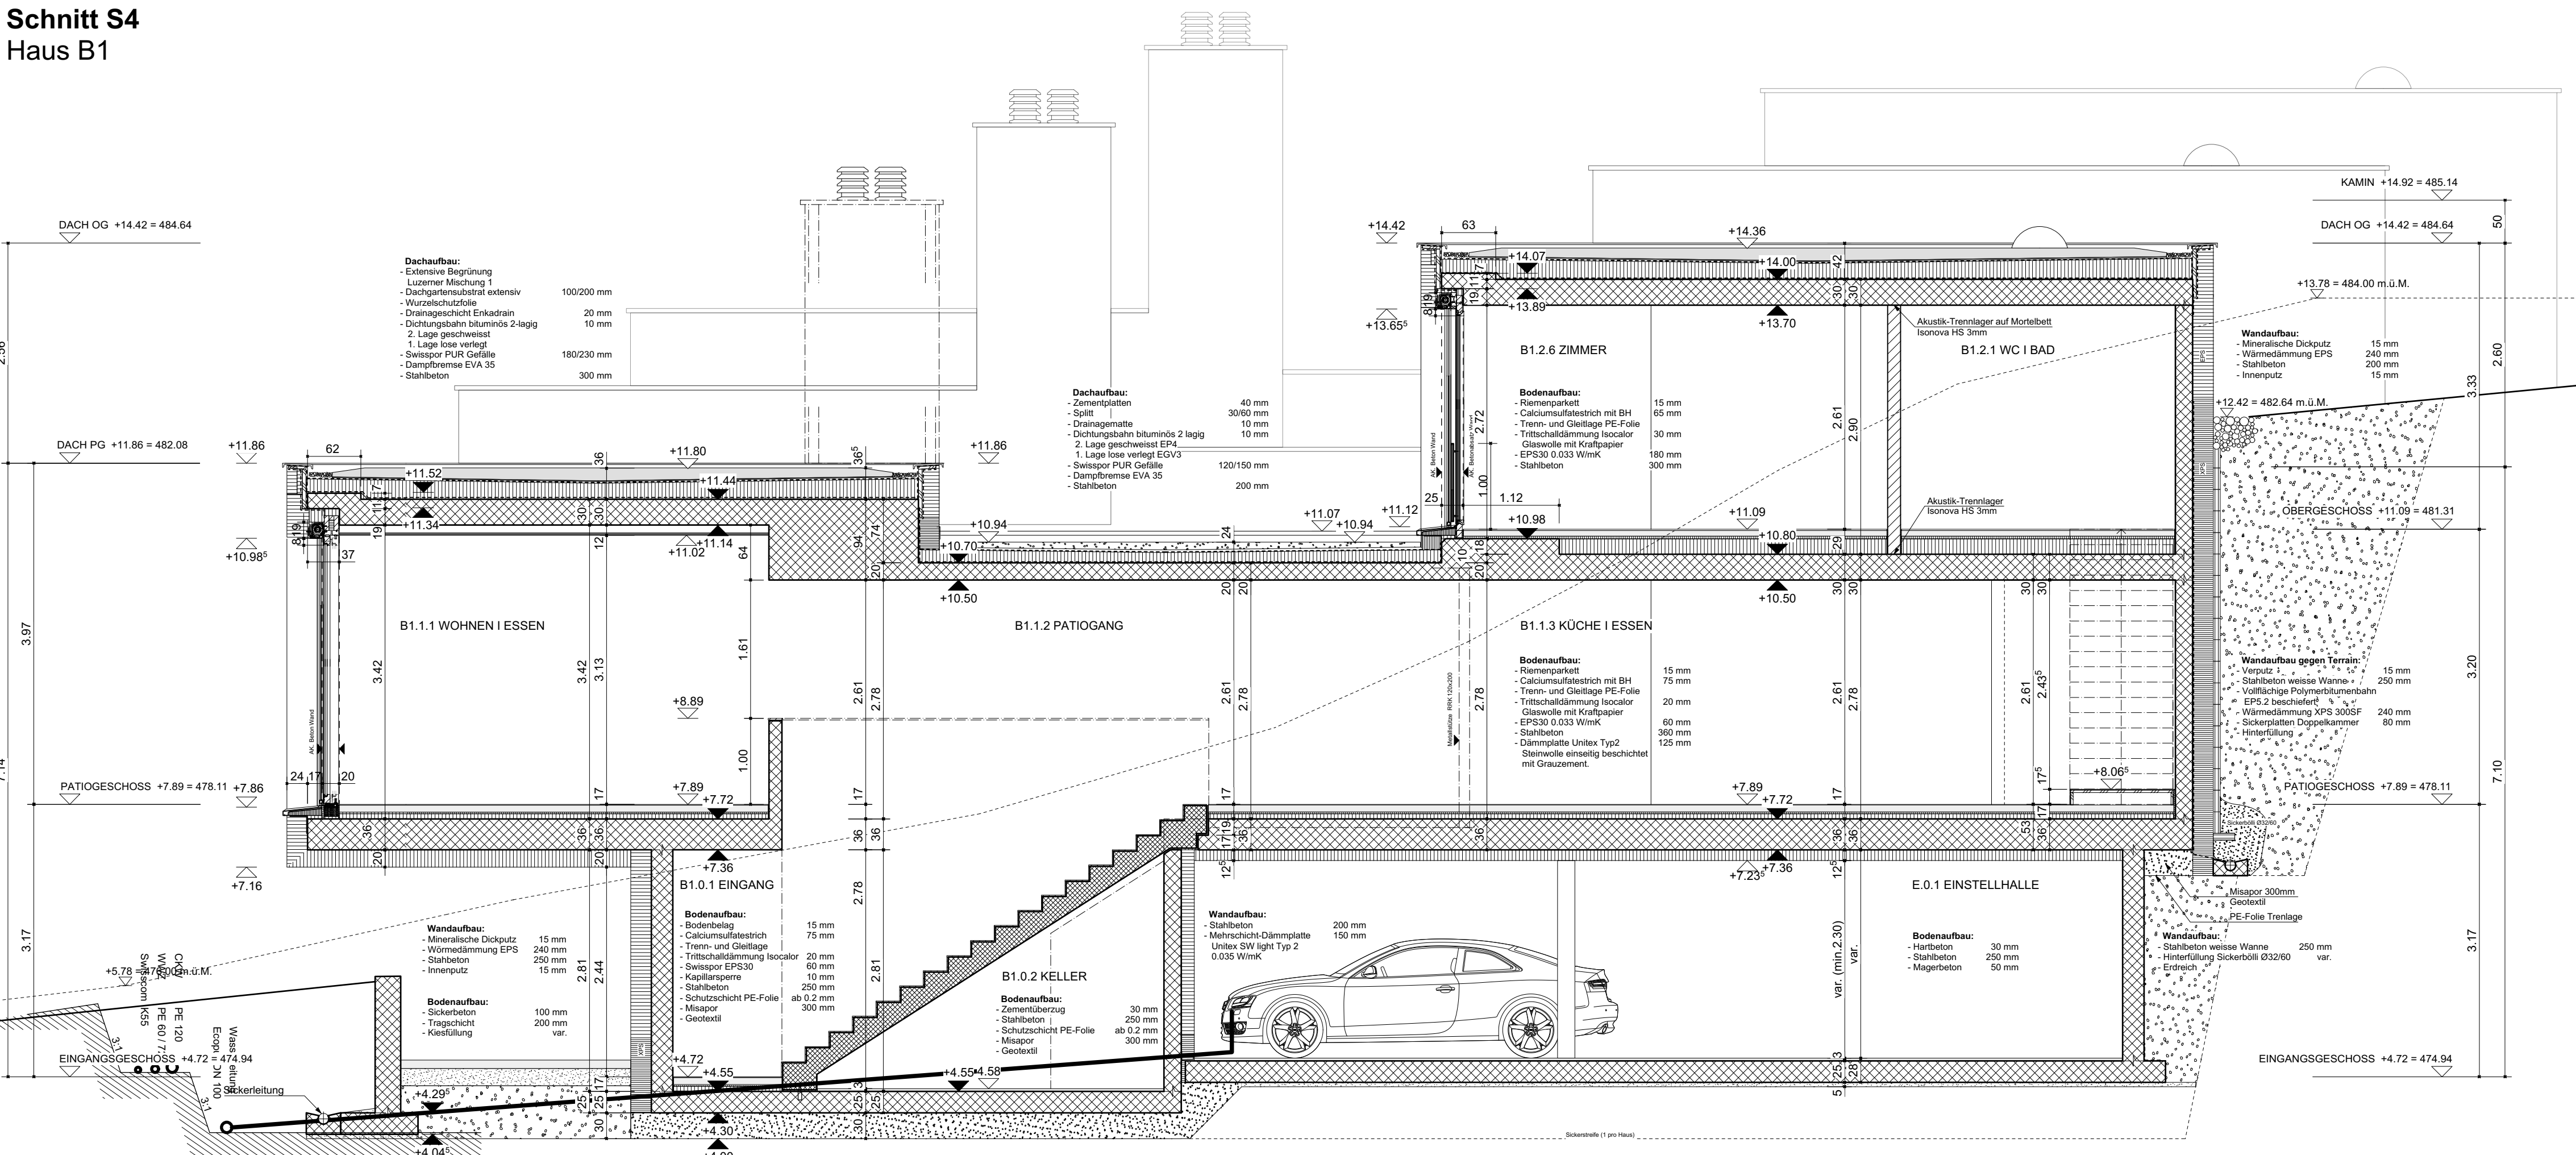


Schnitt 9

Haus A1

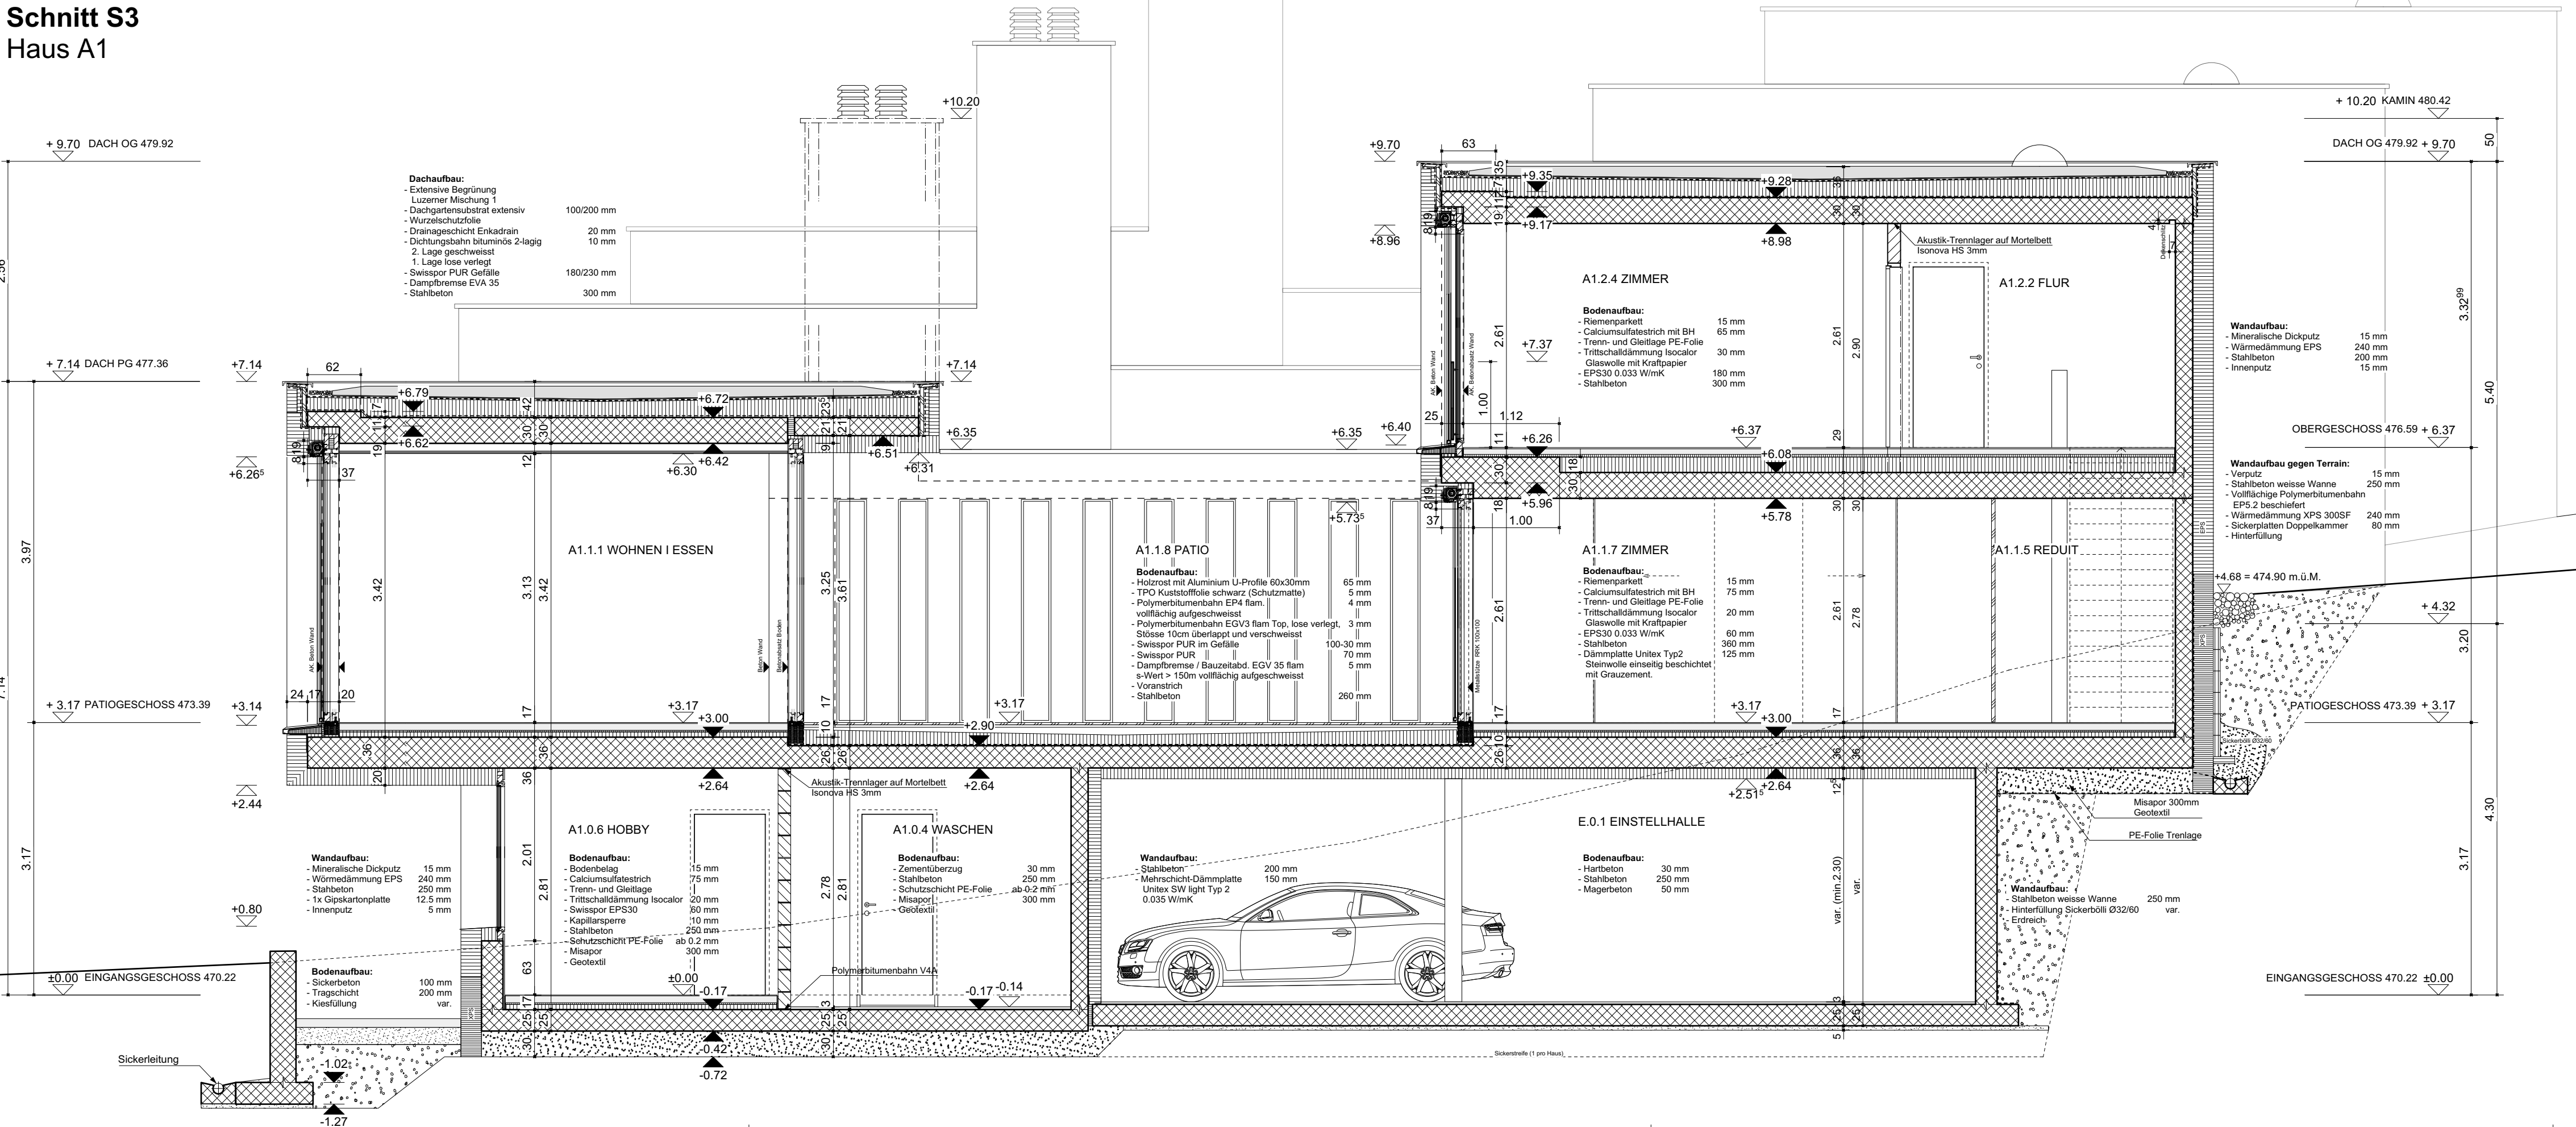


Schnitt S9


Haus B2

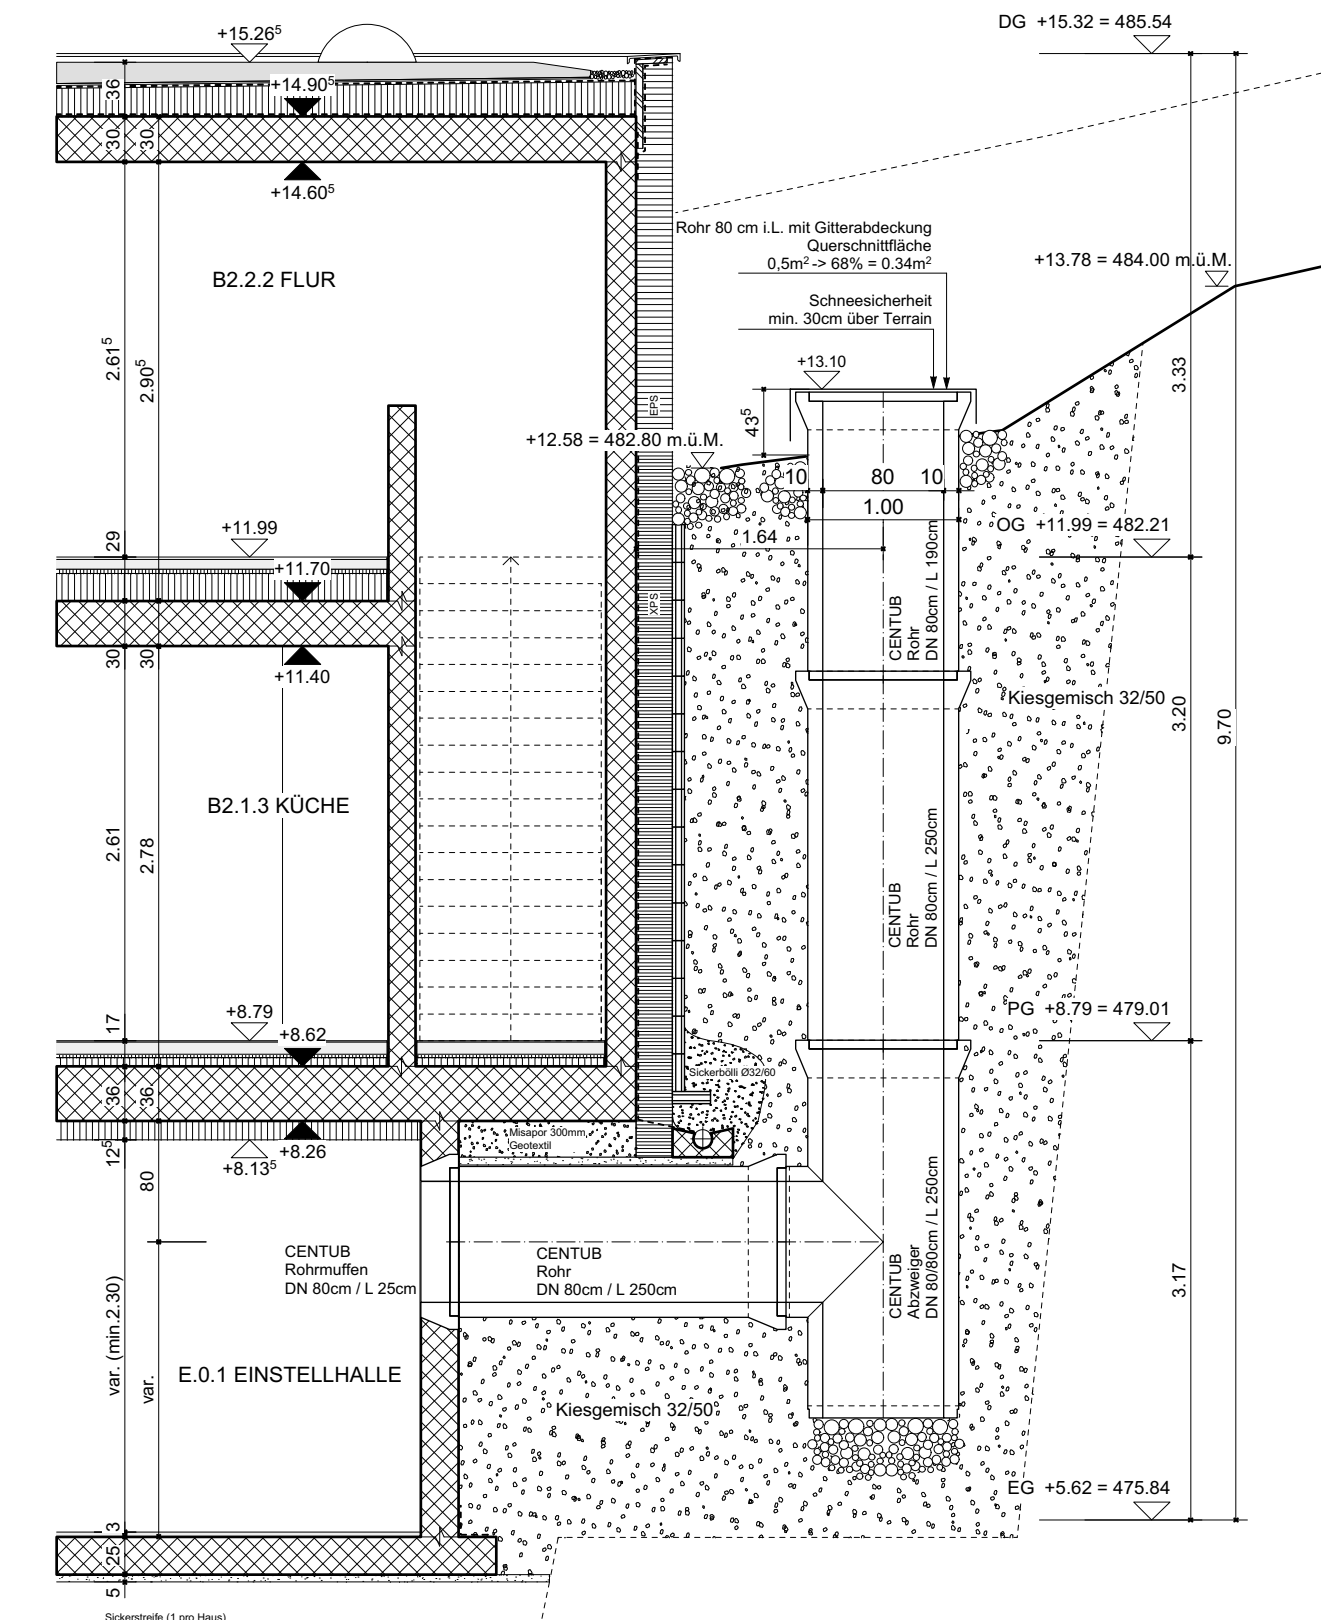


Schnitt S8

Haus A2

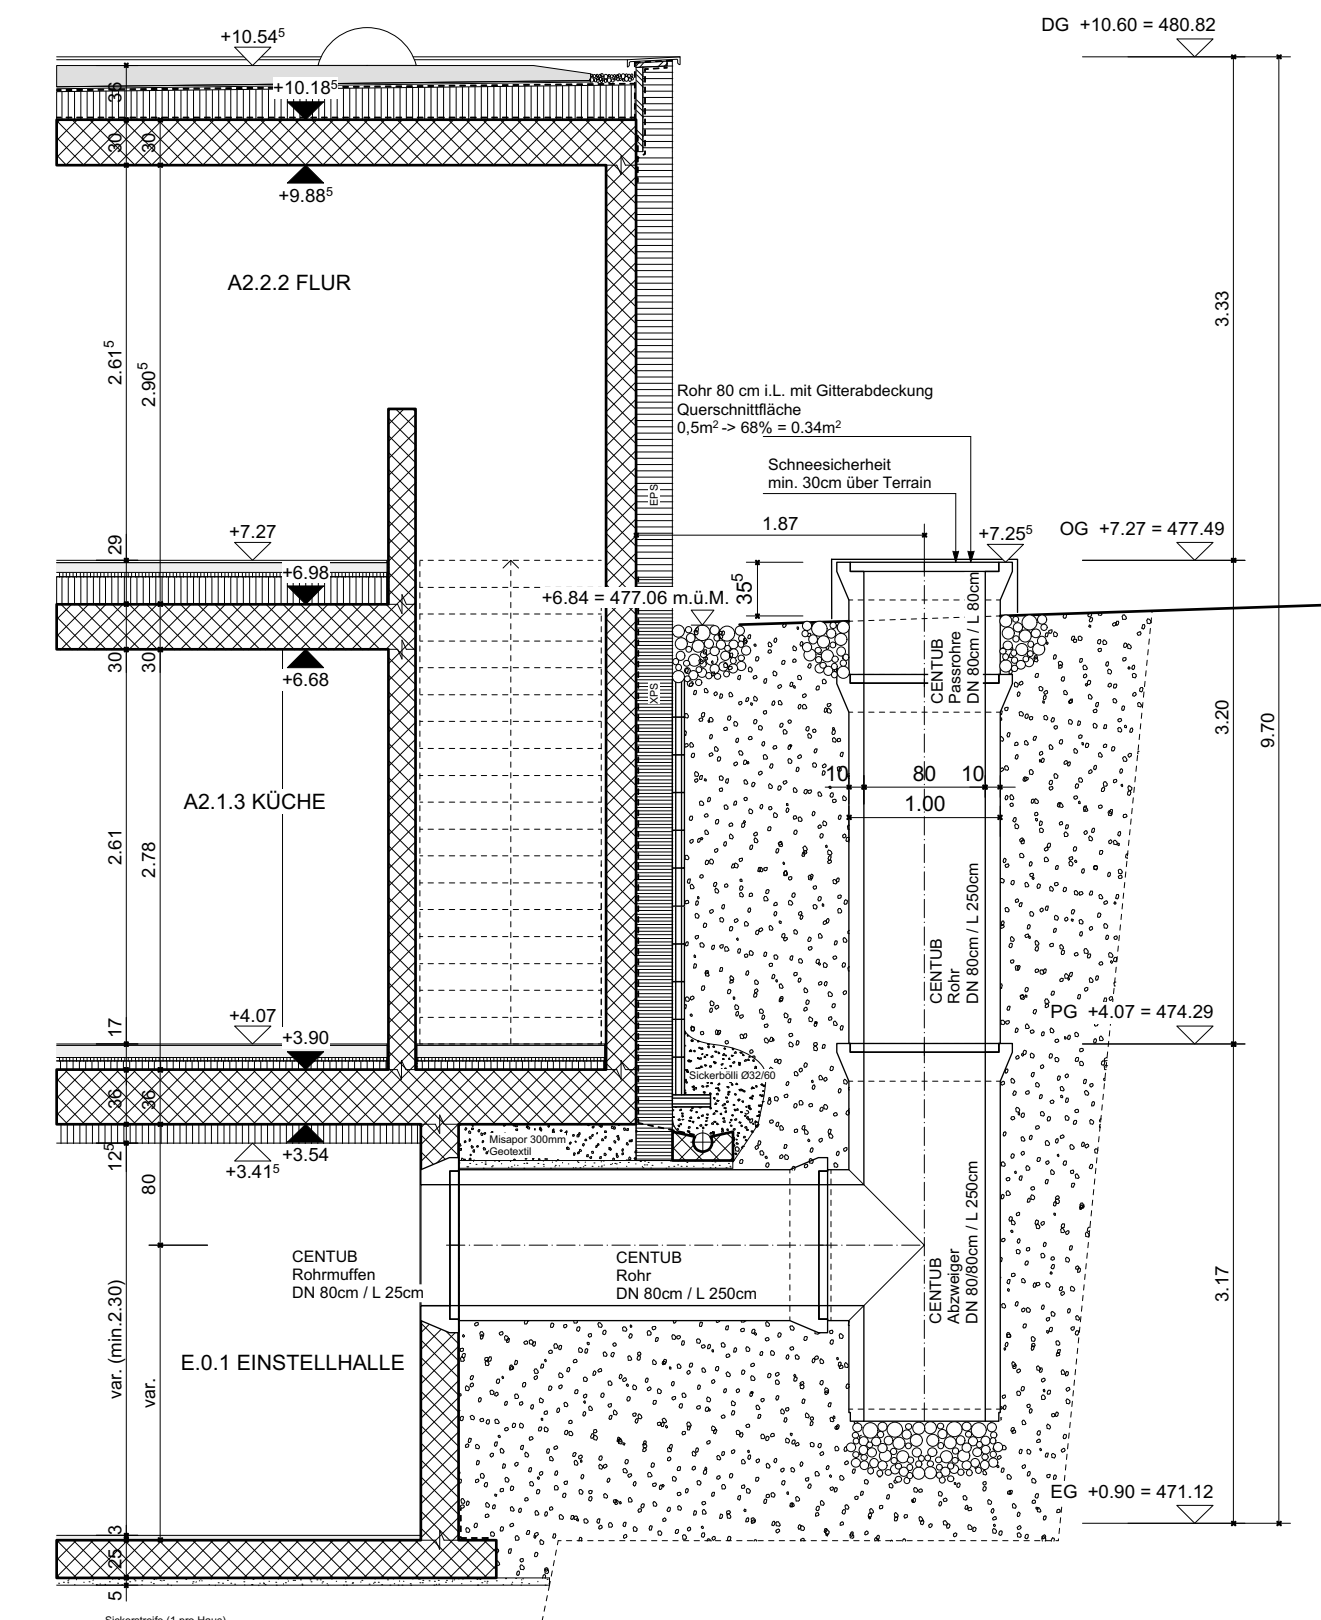

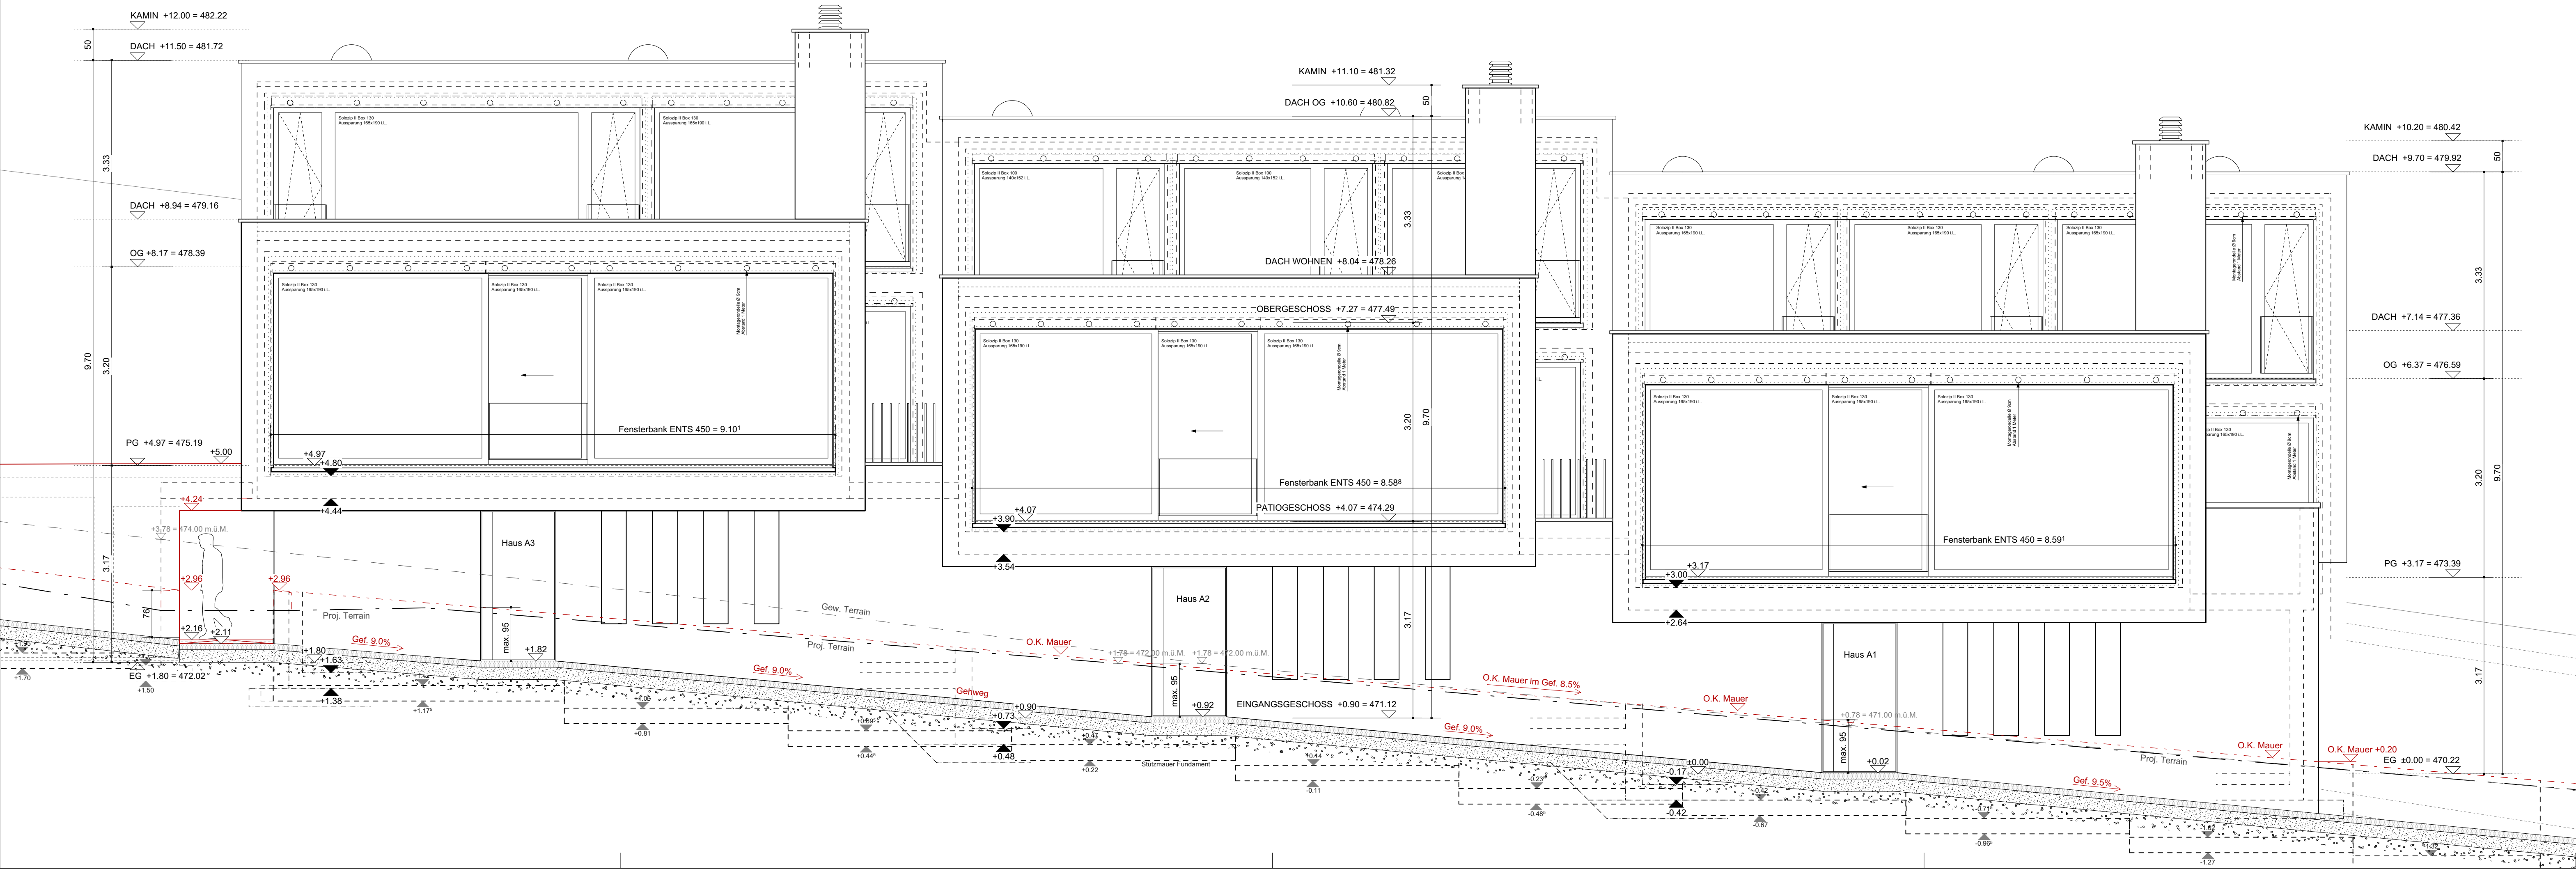

Fassade NO Haus A

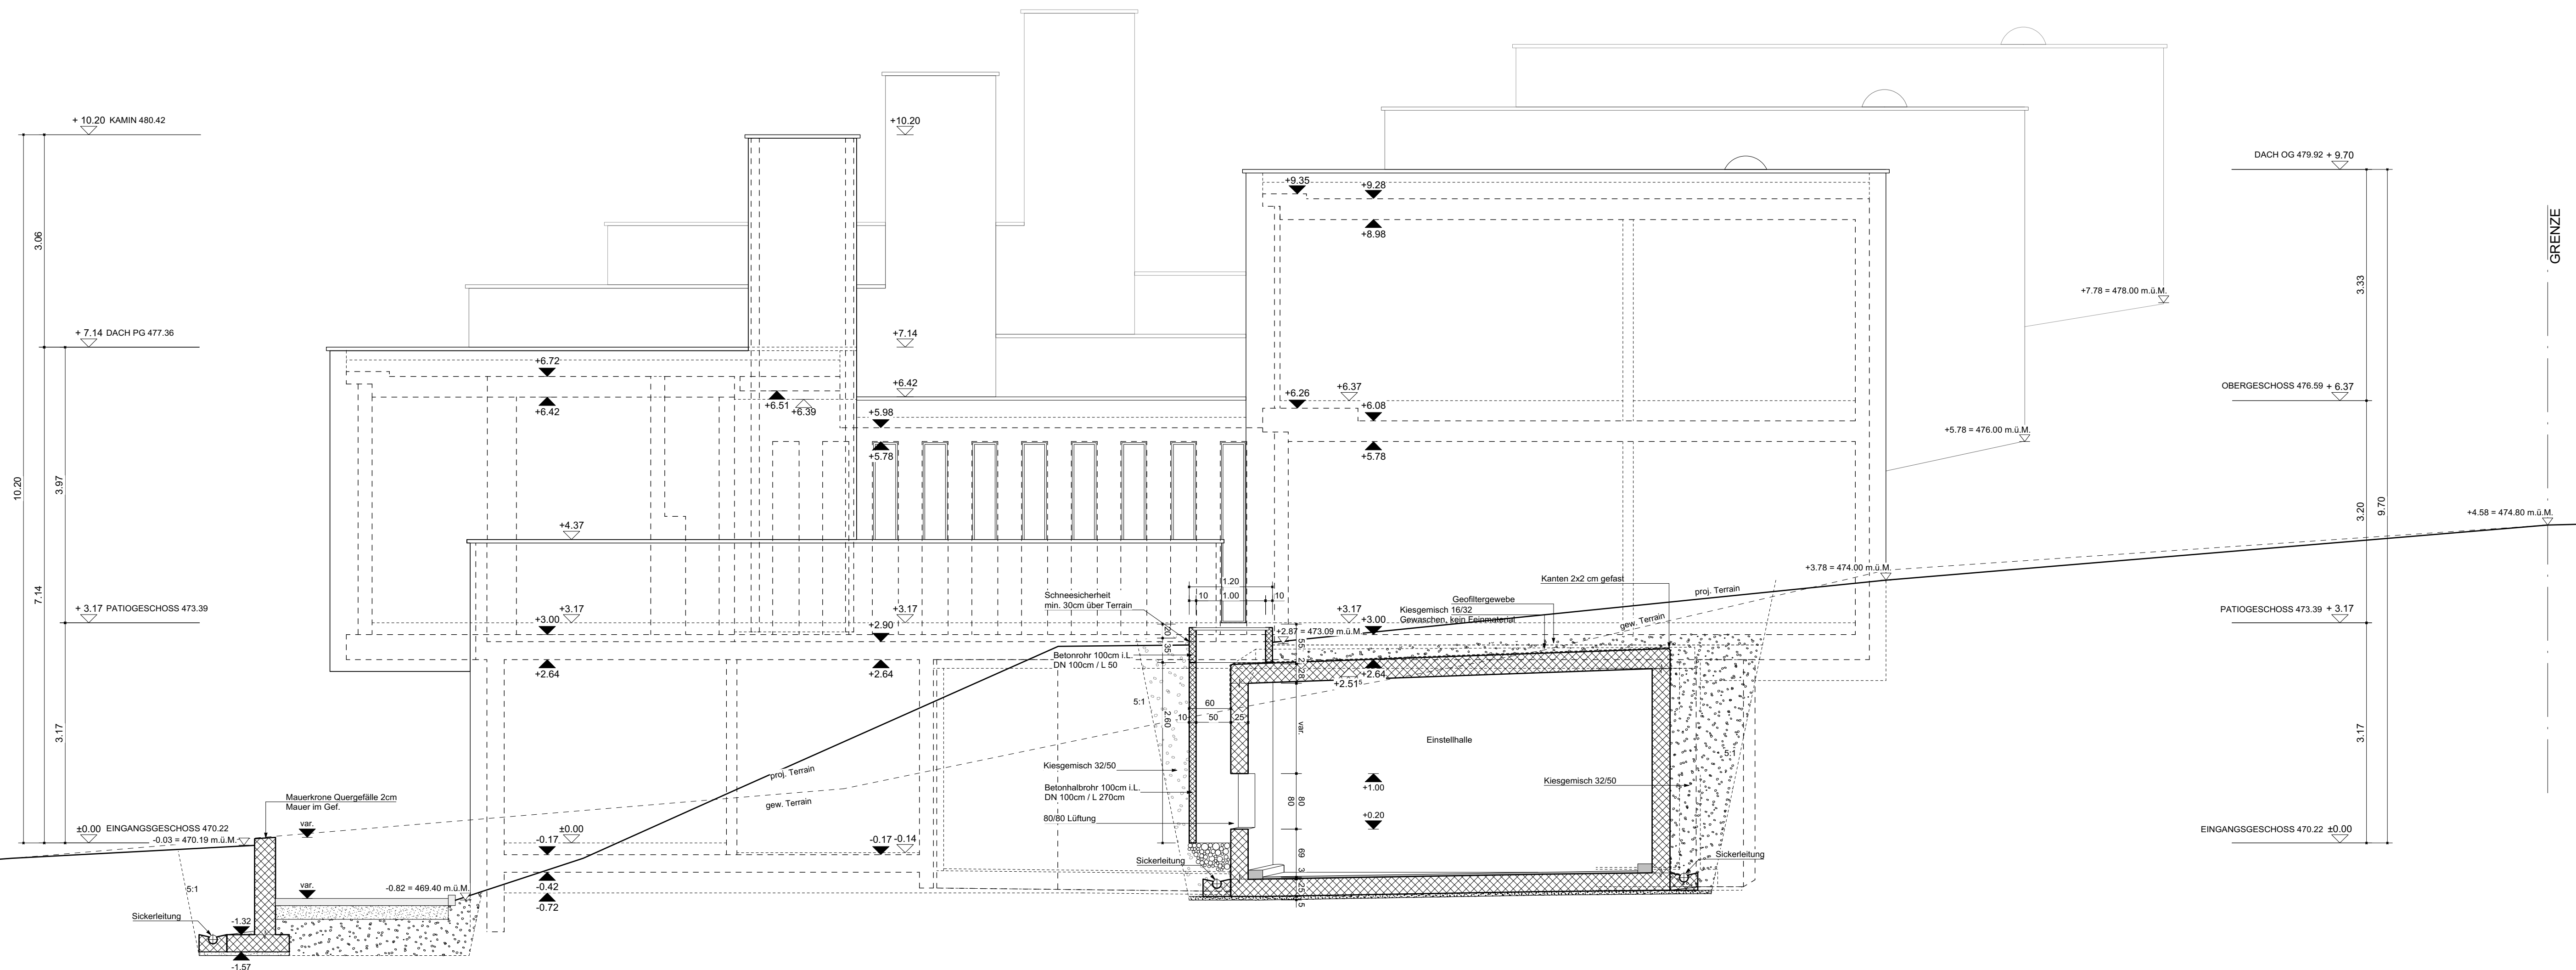

Fassade SW Haus A

